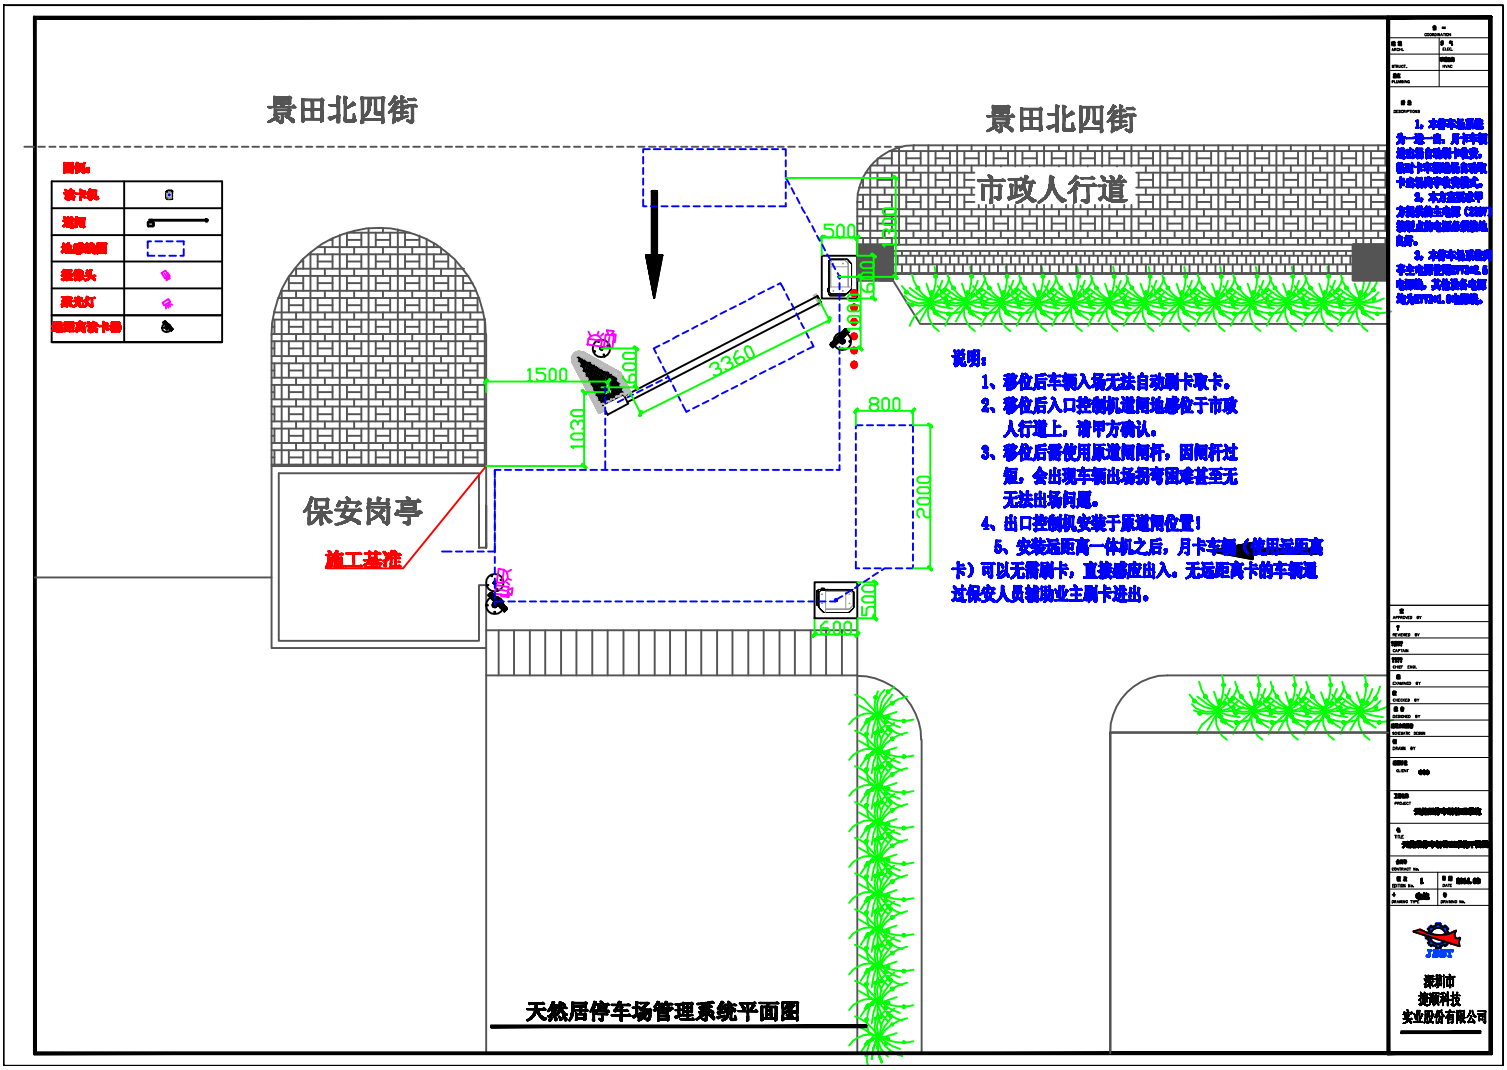
景田北四街
景田北四街
市政人行道
保安岗亭
施工基准
1500
1030
3360
800
2000
500
600
说明：
1、移位后车辆入场无法自动刷卡取卡。
2、移位后入口控制机道闸地感位于市政人行道上，请甲方确认。
3、移位后需使用原道闸闸杆，因闸杆过短，会出现车辆出场倒车困难甚至无法出场问题。
4、出口控制机安装于原道闸位置！
5、安装远距离一体机之后，月卡车辆（使用远距离卡）可以无需刷卡，直接感应出入。无远距离卡的车辆通过保安人员物业主刷卡进出。
天然居停车场管理系统平面图
深圳市
捷顺科技
实业股份有限公司